



WIATY ROLNICZE TYPU MULTI_10X12




multi 10¹²




WIATY ROLNICZE TYPU MULTI_10X12

multi 10 12


- Wiaty magazynowe MULTI_10X12 jest przeznaczona głównie do przechowywania sprzętu rolniczego, produktów rolnych i materiałów budowlanych.
- Wiaty są dostępne w dwóch wariantach wysokości użytkowej: MULTI_10X12/3,5 - 3,5m, MULTI_10X12/4,5 - 4,5m.
- Wiaty ma budowę modułową, można ją więc dostosować do własnych potrzeb, a w razie potrzeby łatwo rozbudować.
- Konstrukcja wiaty jest cynkowana ogniowo.
- Dach wiaty jest pokryty blachą ocynkowaną trapezową T50 o grubości 0,7mm. Ekrany i obróbki blacharskie są wykonane z blachy lakierowanej gr. 0,7mm w kolorze srebrnym, a elementy mocujące z blachy ocynkowanej gr. 2,5mm oraz 1,5mm.
- Wiatę można obudować ścianami. Ściany wiaty są produkowane z blachy trapezowej T35, można w nich usytuować naświetla i bramę.
- Istnieje możliwość innego zestawienia wiat na indywidualne zamówienie klienta, jeżeli tylko będzie to możliwe pod względem rozwiązań konstrukcyjnych i zgodne z opracowaną technologią.

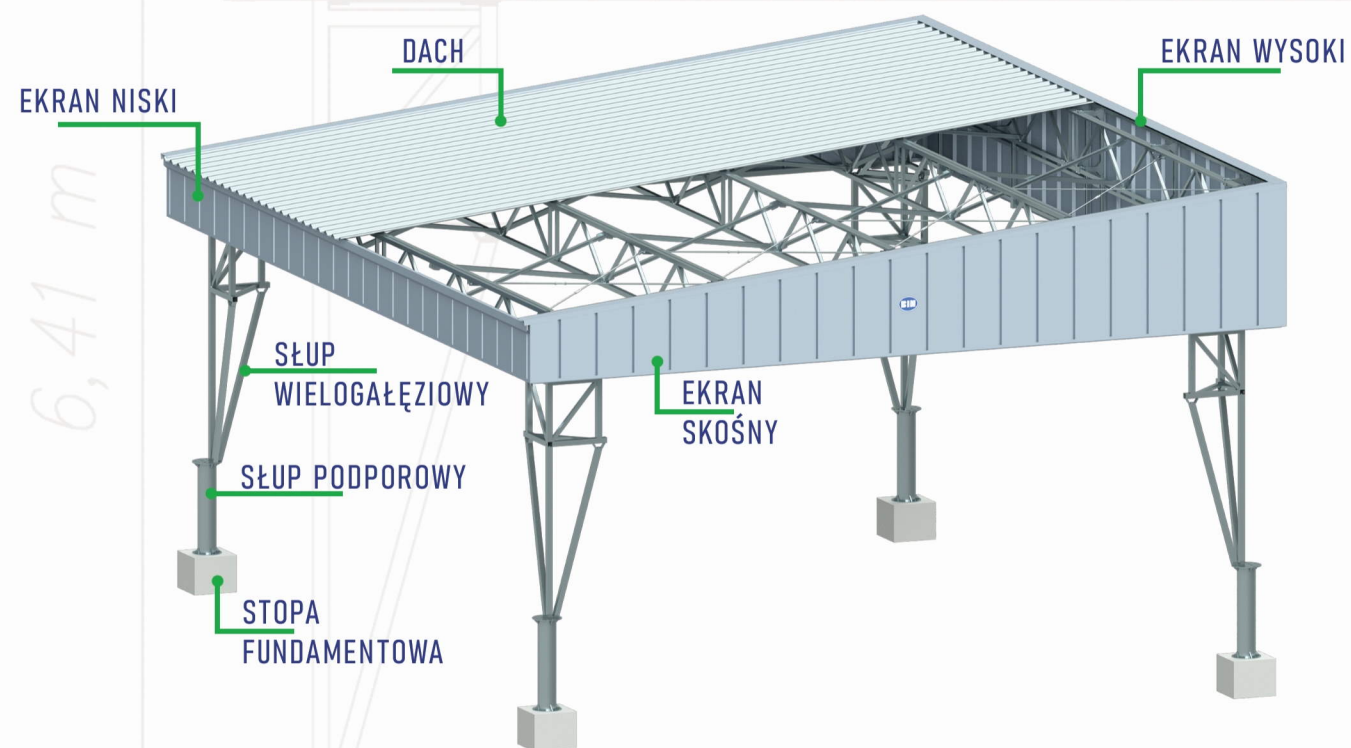


PARAMETRY TECHNICZNE WIATY MULTI_10X12

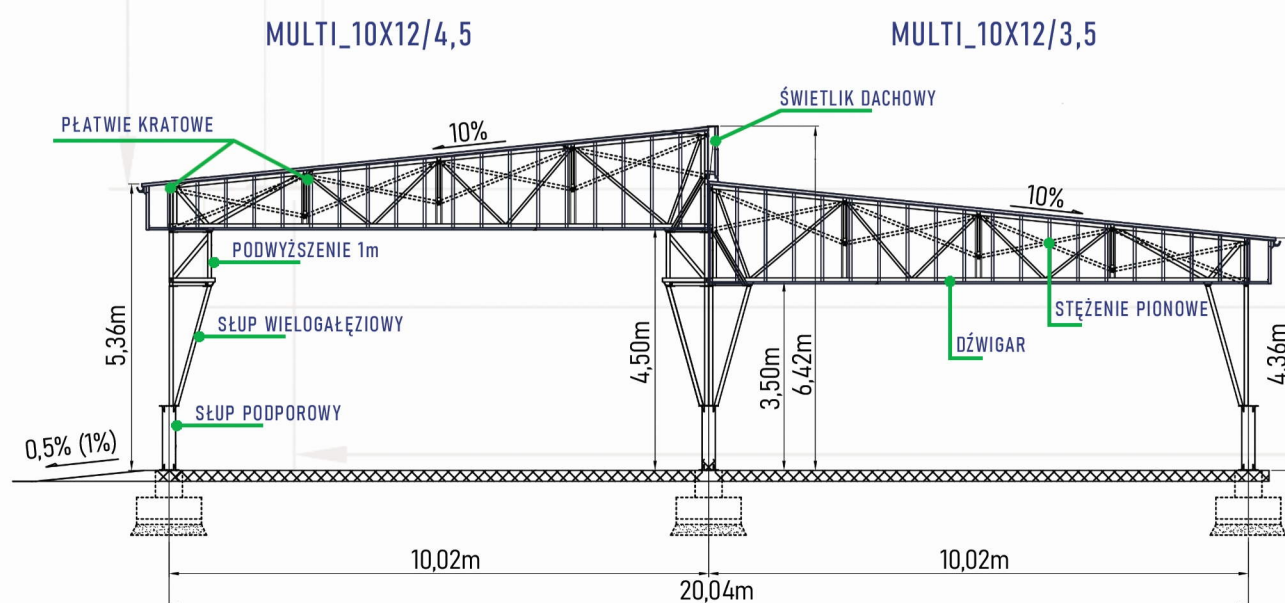

MULTI_10X12/3,5

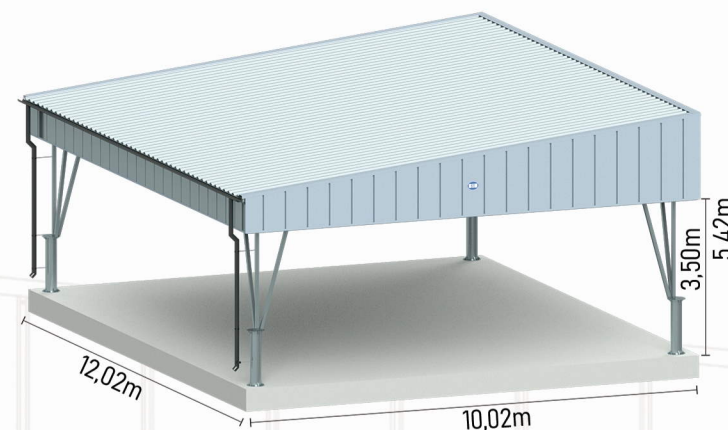

MULTI_10X12/4,5

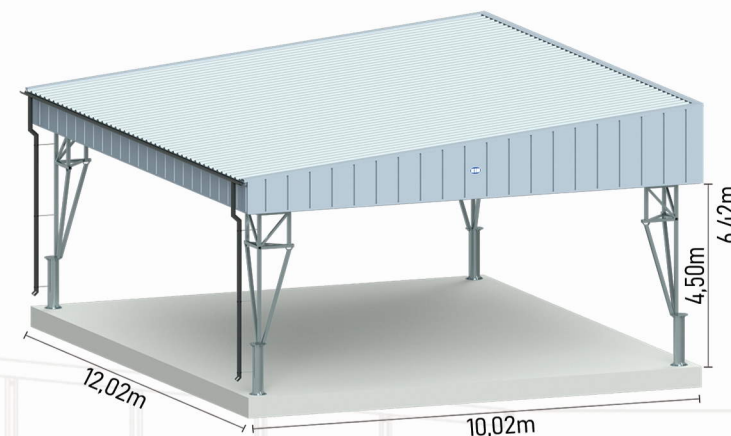


WYPOSAŻENIE OPCJONALNE DLA WIAT ROLNICZYCH




ŚCIANY

Konstrukcja wiaty umożliwia obudowanie jej ścianami. Ściany są produkowane z blachy trapezowej T35. Można w nich usytuować naświetla i bramę.

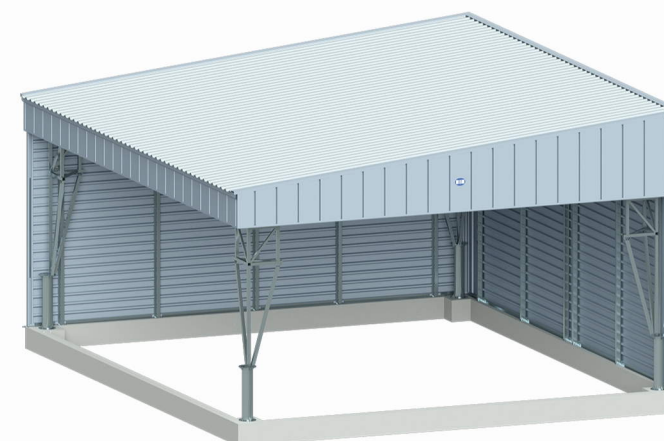

BRAMY

Bramy są dobierane w uzgodnieniu z klientem. Najczęściej są to bramy harmonijkowe o szerokości 4,5m i wysokości 3,3m dla niższej wiaty i 4,3m dla wyższej wiaty.

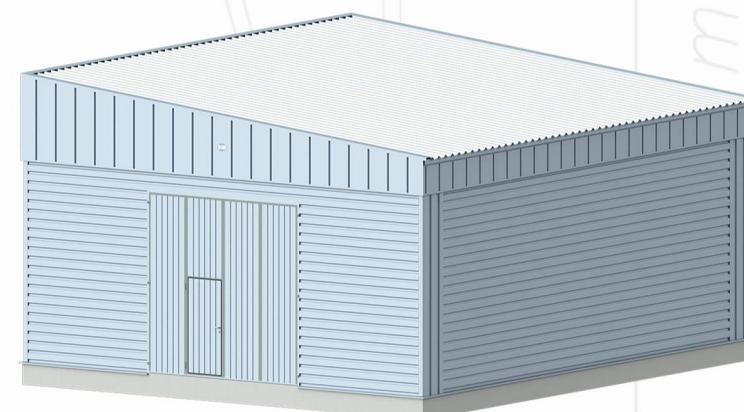


NAŚWIELTA

Naświetla umieszcza się standardowo w ścianach o długości 12m i w świetliku dachowym, dopuszczalne jest stosowanie ich na ścianie 10m.



RYNNY

Rynny umieszcza się przy ekranie niskim. Rury spustowe znajdują się przy słupach co 12m.

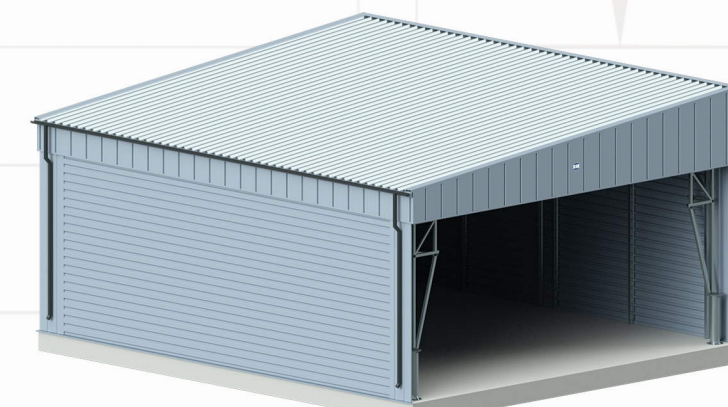




WARIANTY WIAT ROLNICZYCH


multi 12/10




WARIANT I WIATA PODSTAWOWA MULTI_10X12/3,5

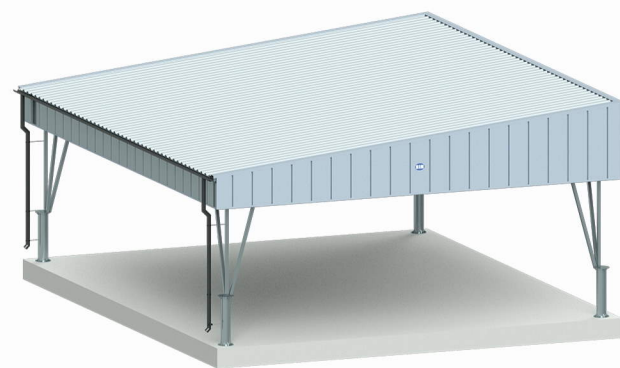


POWIERZCHNIA UŻYTKOWA - 120 m²
WYSOKOŚĆ UŻYTKOWA - 3,5m
POWIERZCHNIA ZABUDOWY * - 126m²

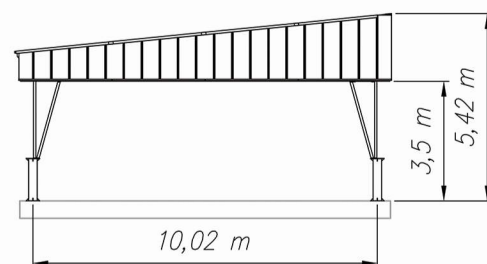

WARIANT II WIATA PODSTAWOWA MULTI_10X12/4,5


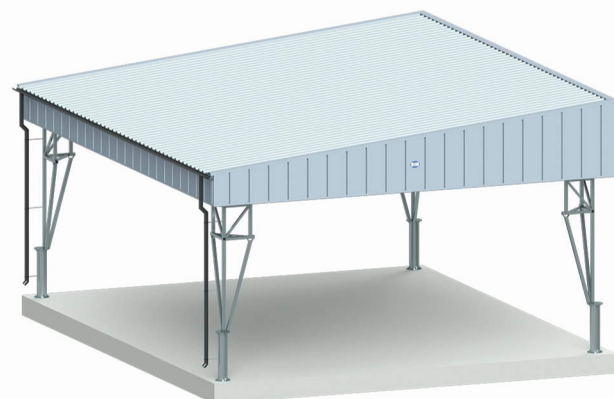


POWIERZCHNIA UŻYTKOWA - 120 m²
WYSOKOŚĆ UŻYTKOWA - 4,5m
POWIERZCHNIA ZABUDOWY * - 126m²

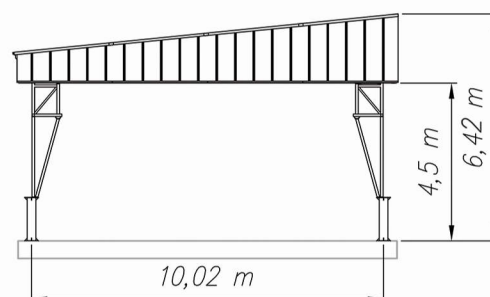

WARIANT III WIATA 2x MULTI_10X12/3,5



POWIERZCHNIA UŻYTKOWA - 240 m²
WYSOKOŚĆ UŻYTKOWA - 3,5m
POWIERZCHNIA ZABUDOWY * - 256m²

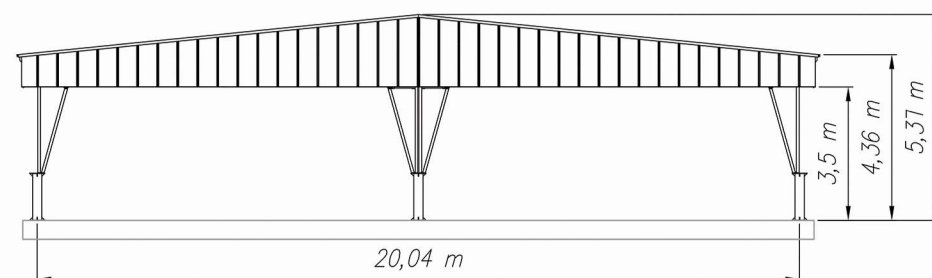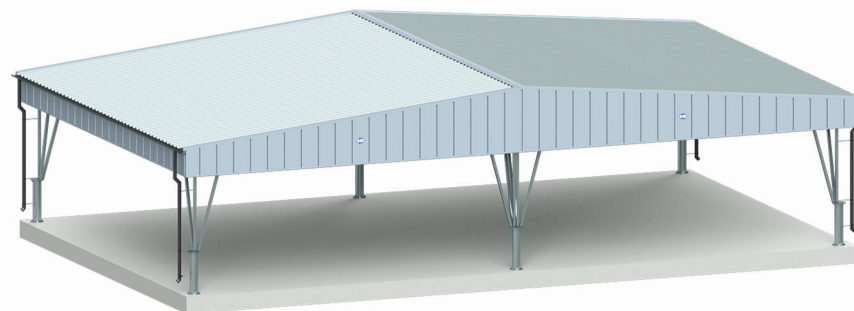

WARIANT IV

WIATA 2x MULTI_10X12/4,5



POWIERZCHNIA UŻYTKOWA - 240 m²
WYSOKOŚĆ UŻYTKOWA - 4,5m
POWIERZCHNIA ZABUDOWY * - 256m²

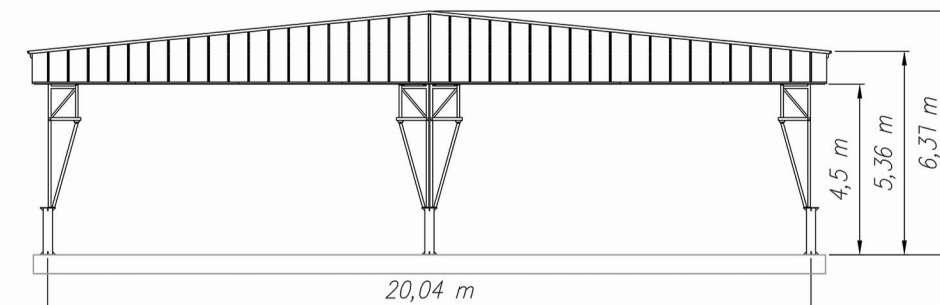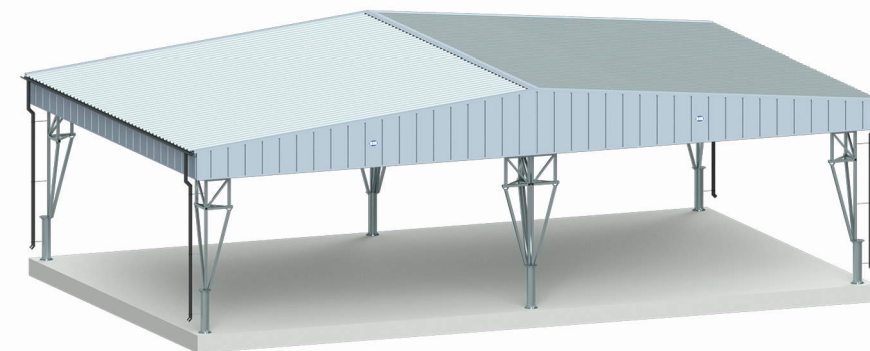

WARIANT V

WIATA MULTI_10X12/4,5
+ MULTI_10X12/3,5



POWIERZCHNIA UŻYTKOWA - 240 m²
WYSOKOŚĆ UŻYTKOWA - 3,5m (120m²)
i 4,5m (120m²)
POWIERZCHNIA ZABUDOWY * - 256m²

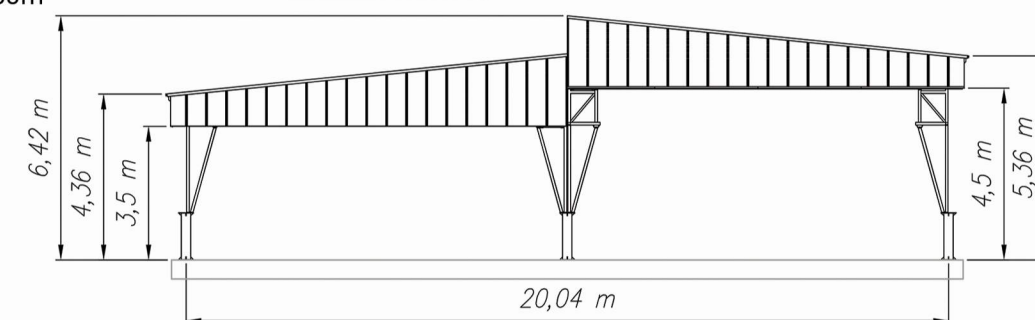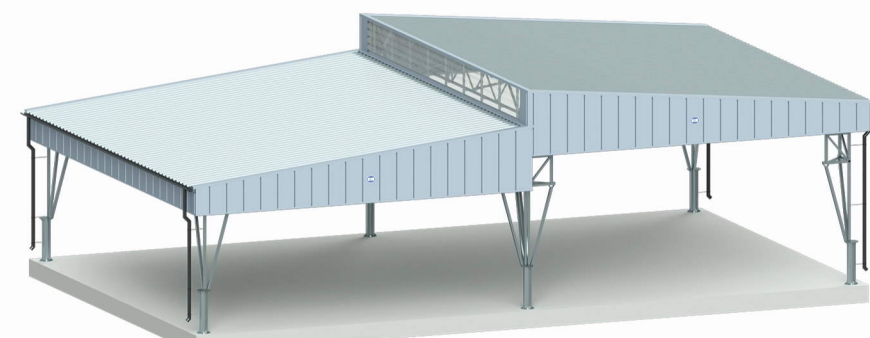

WARIANT VI

WIATA MULTI_10X12/3,5
+ MULTI_10X12/4,5

POWIERZCHNIA UŻYTKOWA - 240 m²
WYSOKOŚĆ UŻYTKOWA - 3,5m (120m²)
i 4,5m (120m²)
POWIERZCHNIA ZABUDOWY * - 256m²

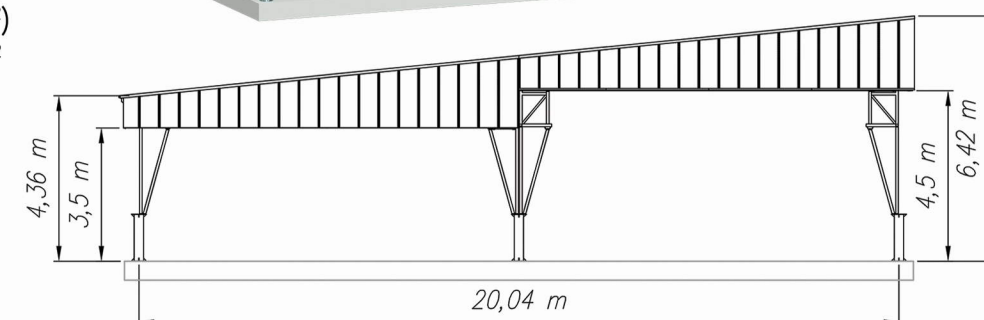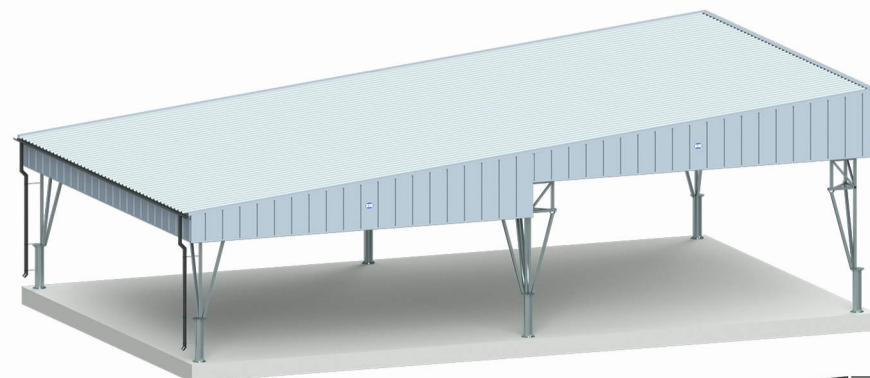



* powierzchnia zabudowy dla wiaty bez ścian, powierzchnia zabudowy wiaty ze ścianami będzie większa

* powierzchnia zabudowy dla wiaty bez ścian, powierzchnia zabudowy wiaty ze ścianami będzie większa





WARIANT VII WIATA 2x MULTI_10X12/3,5 + MULTI_10X12/4,5

POWIERZCHNIA UŻYTKOWA - 360 m²
WYSOKOŚĆ UŻYTKOWA - 3,5m (240m²) i 4,5m (120m²)
POWIERZCHNIA ZABUDOWY * - 381m²

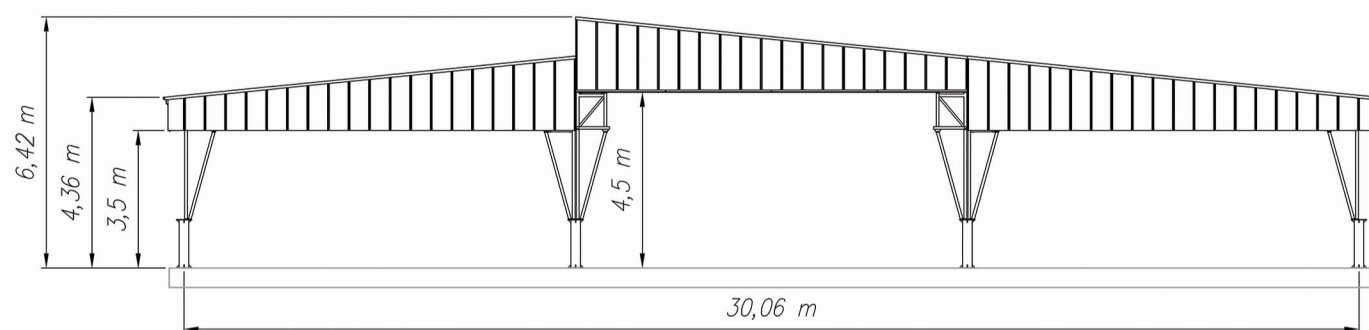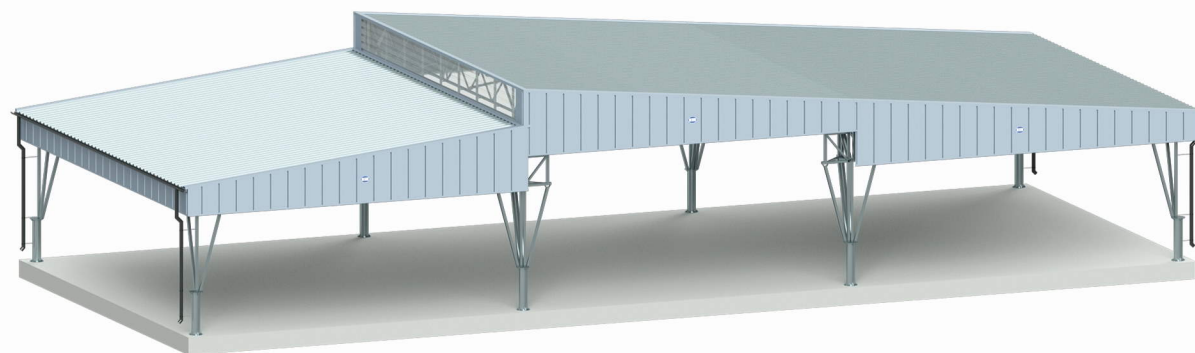

WARIANT VIII WIATA 2x MULTI_10X12/3,5 + 2x MULTI_10X12/4,5

POWIERZCHNIA UŻYTKOWA - 480 m²
WYSOKOŚĆ UŻYTKOWA - 3,5m (240m²) i 4,5m (240m²)
POWIERZCHNIA ZABUDOWY * - 506m²

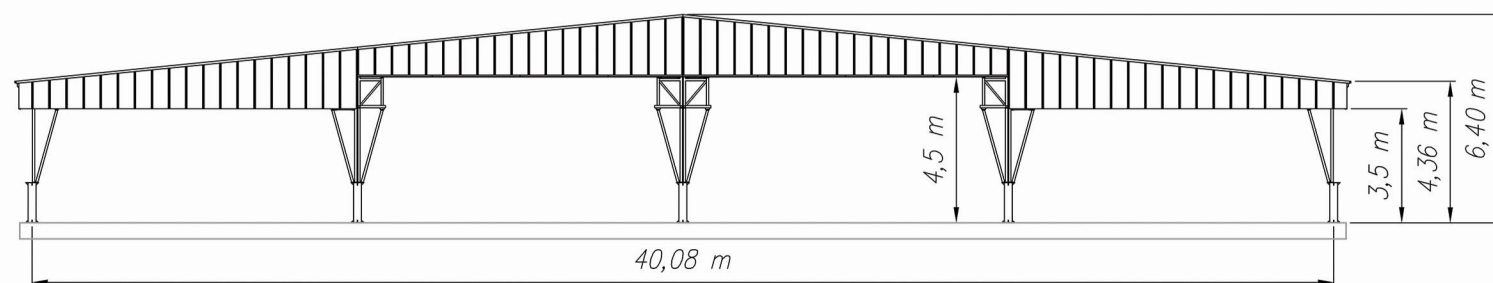
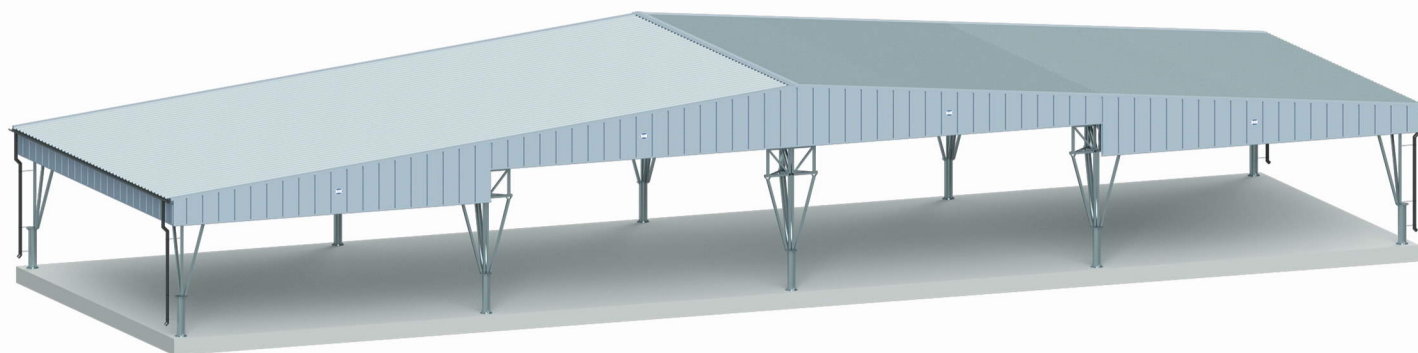


* powierzchnia zabudowy dla wiaty bez ścian, powierzchnia zabudowy wiaty ze ścianami będzie większa





WARIANT IX WIATA 2x MULTI_10X12/4,5

POWIERZCHNIA UŻYTKOWA - 240 m²
WYSOKOŚĆ UŻYTKOWA - 4,5m
POWIERZCHNIA ZABUDOWY * - 257m²

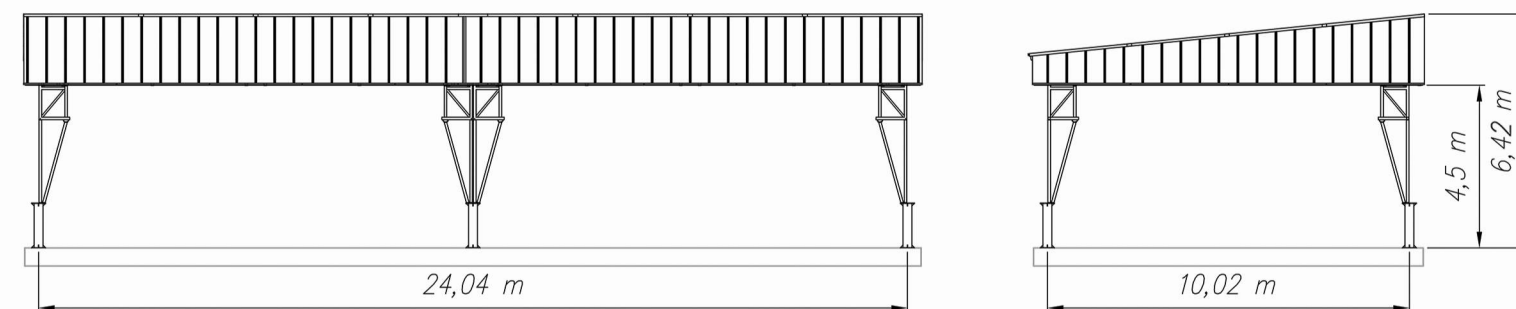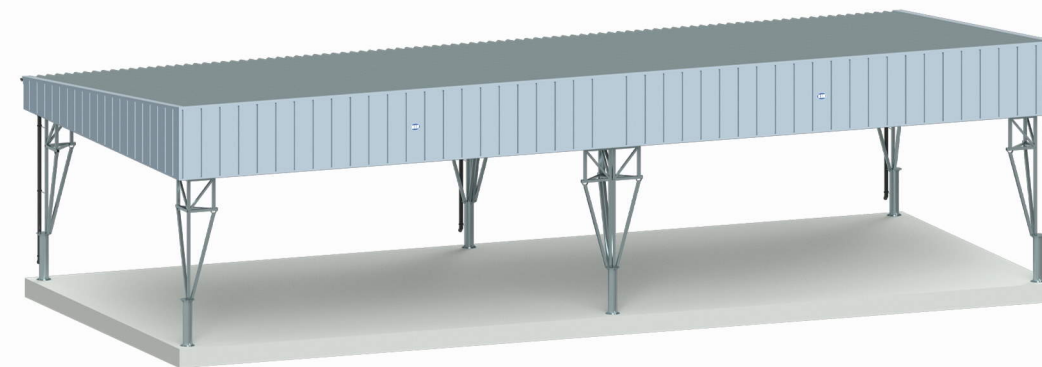

WARIANT X WIATA 2x MULTI_10X12/3,5

POWIERZCHNIA UŻYTKOWA - 240 m²
WYSOKOŚĆ UŻYTKOWA - 3,5m
POWIERZCHNIA ZABUDOWY * - 257m²

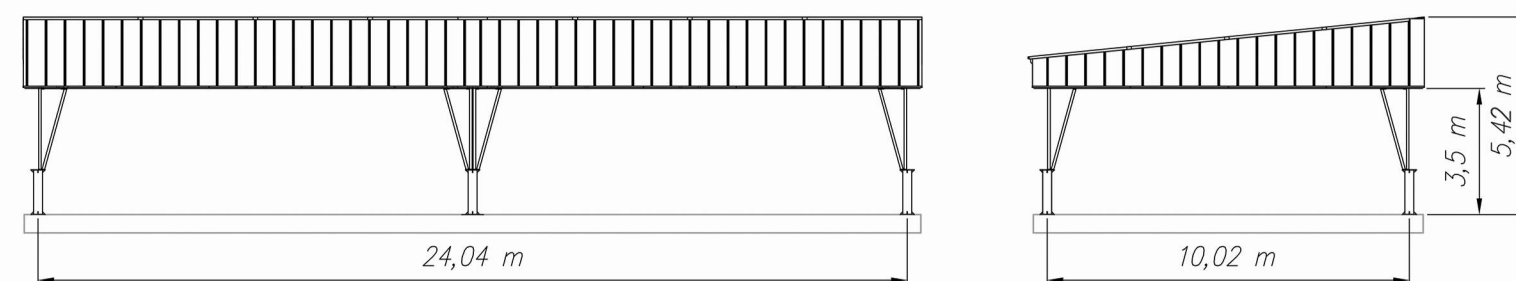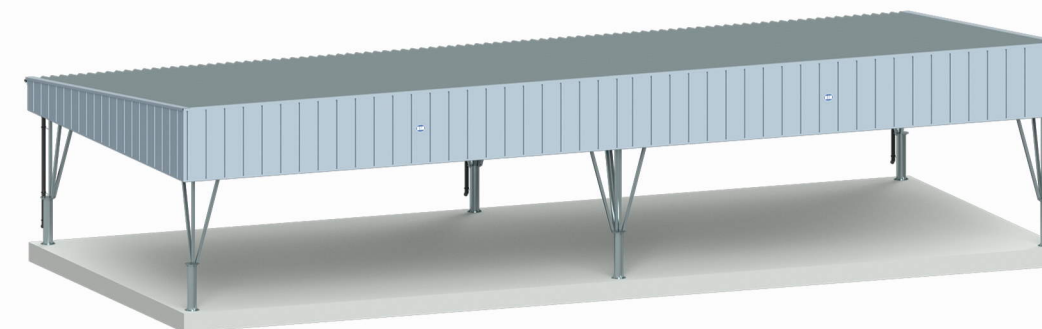

* powierzchnia zabudowy dla wiaty bez ścian, powierzchnia zabudowy wiaty ze ścianami będzie większa

ZACHĘCAMY DO ZAPOZNANIA SIĘ Z PEŁNĄ OFERTĄ BIN:

SIŁOSY ZBOŻOWE PŁASKODENNE

SIŁOSY ZBOŻOWE LEJOWE

URZĄDZENIA DO TRANSPORTU ZIARNA

SIŁOSY PASZOWE
I WYPOSAŻENIE PASZARNI

WIATY ROLNICZE TYPU MULTI_10X12



WIATA MULTI_10X12/3,5 + MULTI_10X12/4,5
WARIANT V



ZESTAW 3 WIAT MULTI_10X12/4,5



ZESTAW 4 WIAT MULTI_10X12/4,5
WARIANT IV x 2



ZESTAW 4 WIAT MULTI_10X12/4,5
Z OBUDOWĄ, NAŚWIETLAMI I BRAMAMI



ZESTAW 2 WIAT MULTI_10X12/4,5
Z OBUDOWĄ ŚCIAN



WIATA MULTI_10X12/4,5
WARIANT II Z SUSZARNIĄ



ZESTAW 2 WIAT MULTI_10X12/4,5
WARIANT IX



BIN Sp. z o.o.

ul. Narutowicza 12
87-700 Aleksandrów Kujawski

+48 54 282 88 00

@ handel@bin.agro.pl

www.bin.agro.pl